

KATASTRY  
PARCELNÍ ČÍSLO  
DRUH POVRCHU  
VZDALENOSTI ŠACHET  
OZNAČENÍ ŠACHET

Jestřebí nad Metují
199/24
komunikace
4.60

UV4



SMĚROVÉ POMĚRY



MĚŘÍTKA 1:150/150

Jestřebí nad Metují
199/24
komunikace
4.60

UV5

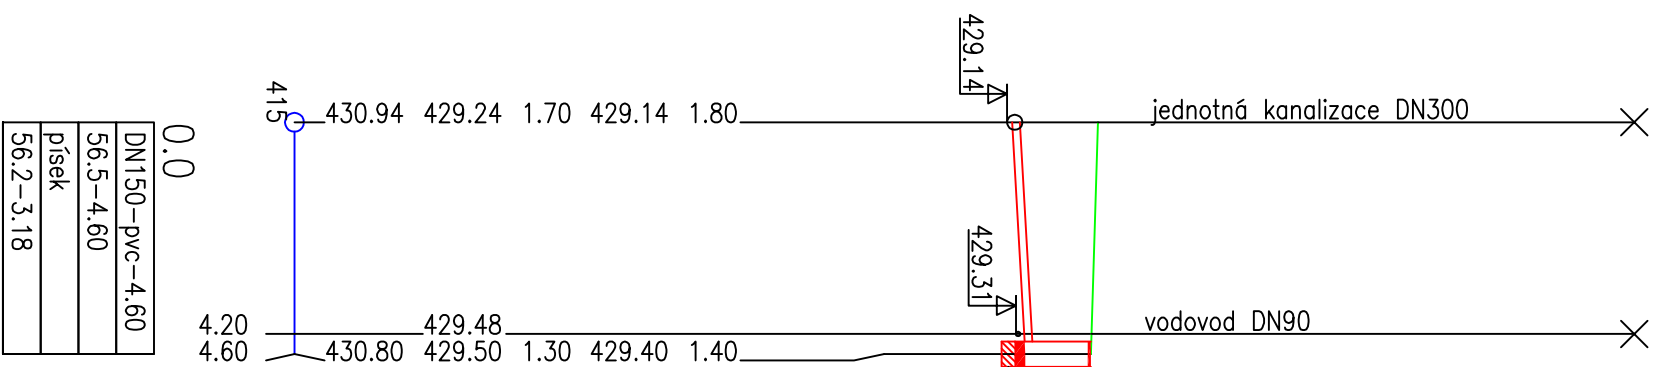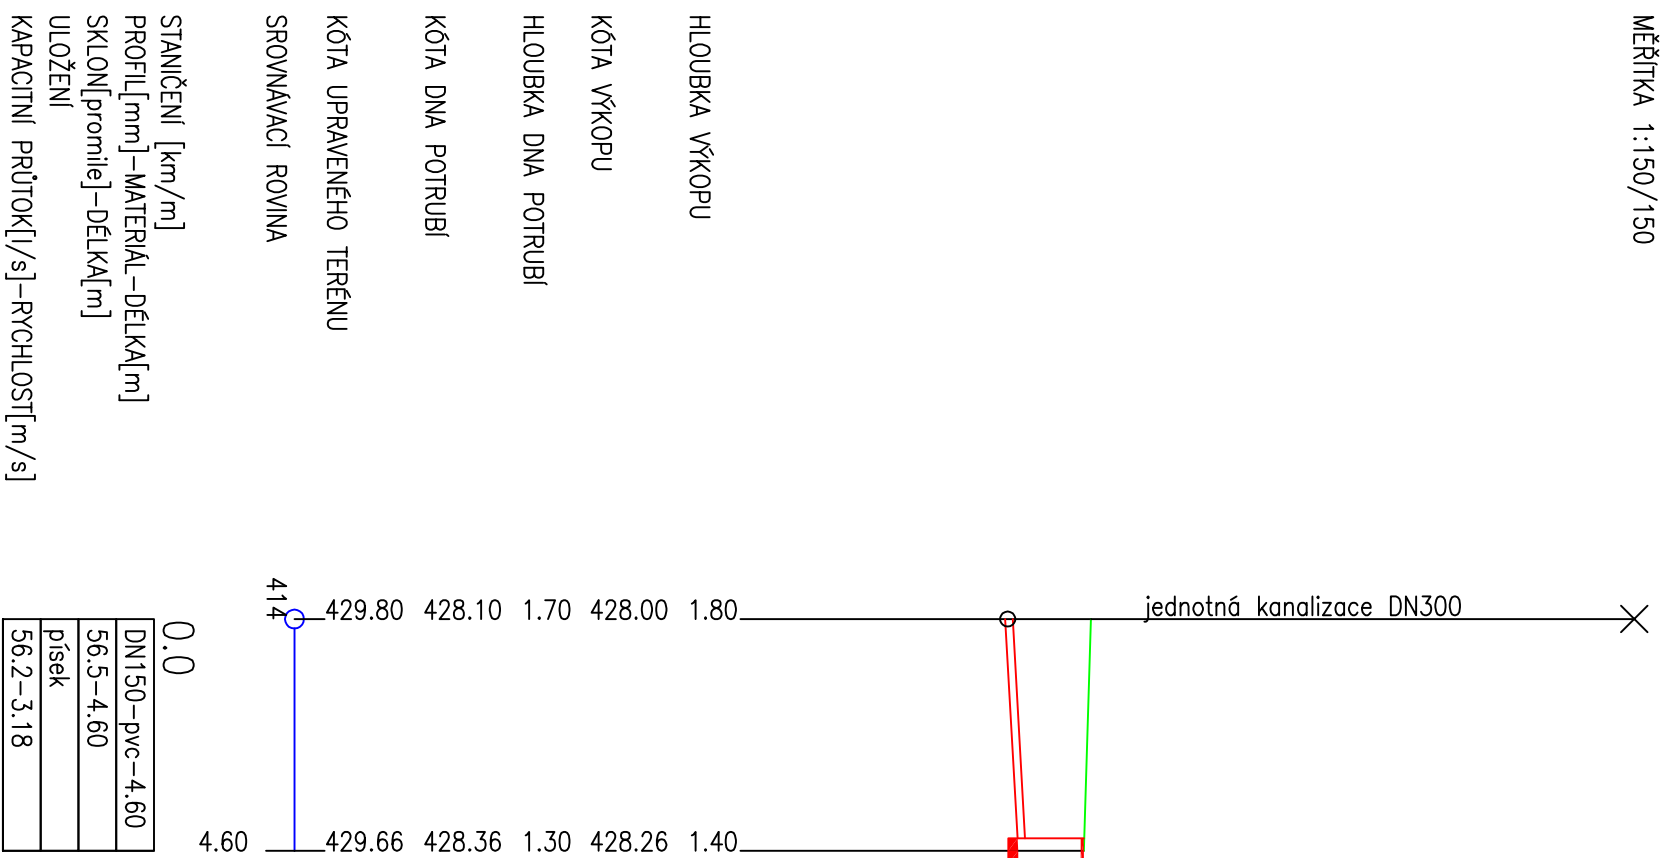

Dno uliční vpusti bude osazeno na betonový blok (C 16/20) tak, aby základový spáda betonového bloku byla pod niveletou vodovodu. Předpokládá se blok o 0,6x0,6 x výška 0,5 m.

SOUŘADNÝ SYSTÉM: JTSK  
VÝŠKOVÝ SYSTÉM: BpV

LUCIE BRANDOVÁ, DIS.

ZÁBRODÍ 161  
549 41 ZÁBRODÍ

Projektová činnost ve výstavbě

tel.: + 420 777 306 986 e-mail: brandovaluce@seznam.cz  
IČO: 73845281

PROJEKTANT

LUCIE BRANDOVÁ, DIS.

VYPRACOVAL

LUCIE BRANDOVÁ, DIS.

AUTORIZACE

LUKAŠ BRANDA, DIS.

AUTORIZAČNÍ PRAŽITKO A PODPIS

AKCE

**Místní komunikace "Nouzín" Jestřebí**  
**D.1.3 Objekt vodohospodářské**  
**SO 301 Dešťová kanalizace**

VÝKRES

**PODÉLNÝ PROFIL - UV4, UV5**

ZAK. ČÍSLO	STUPĚŇ	DATUM	FORMÁT	MĚŘÍTKO	Č. VÝKRESU
189/19	DUR, DSP	11/2019	A3	1 : 150	<b>D.1.3.6</b>